




1 一層平面圖  
A2-03 A1=1/150cm A3=1/300cm

工程名稱	連江縣縣民樂活多功能體育館暨社福中心 新建統包工程		圖號	張號	主辦單位	專管單位	簽章	統包廠商	驗富營造有限公司 謝舒惠建築師事務所 竣祥電器工程有限公司 致邦空調工程有限公司	簽章
	圖名	一層平面圖								

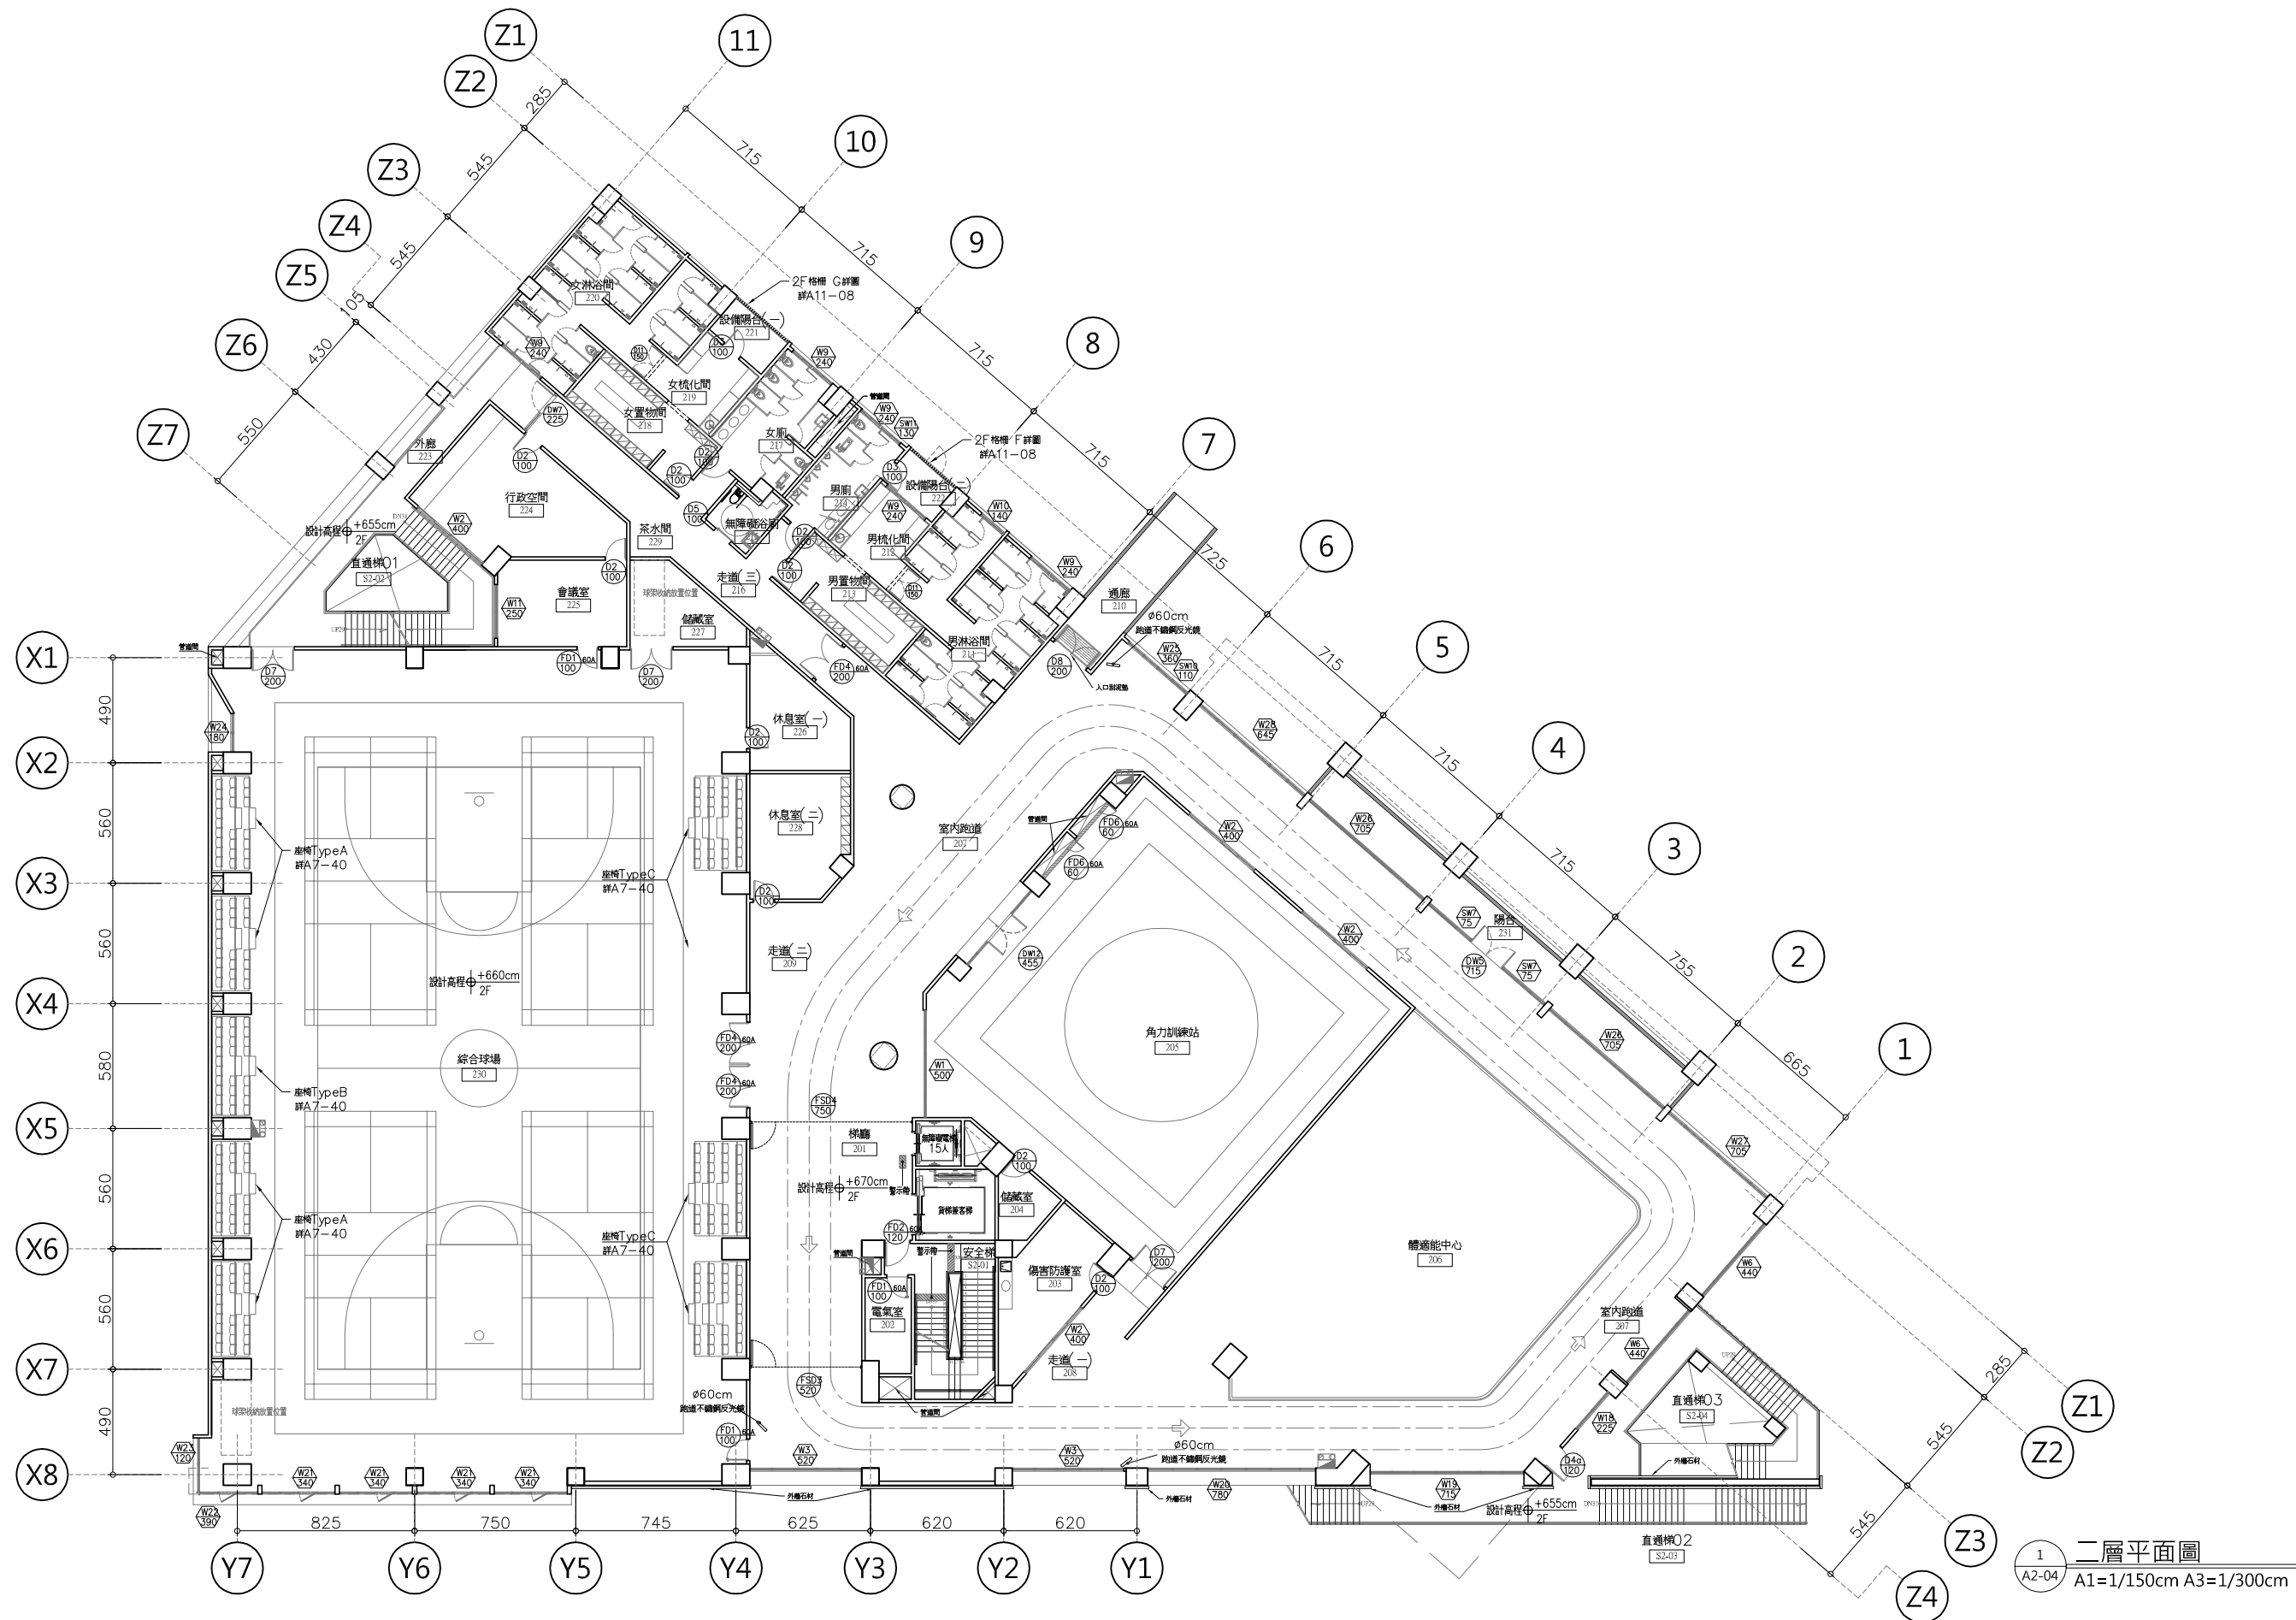

1 二層平面圖  
A2-04 A1=1/150cm A3=1/300cm


工程名稱	連江縣縣民樂活多功能體育館暨社福中心 新建統包工程			圖號	A2-04	張號	015-229	主辦單位	連江縣政府	專管單位	賴銘昌建築師事務所	簽章	統包廠商	駿富營造有限公司 謝舒惠建築師事務所 竣祥電器工程有限公司 致邦空調工程有限公司	簽章
	圖名	二層平面圖													

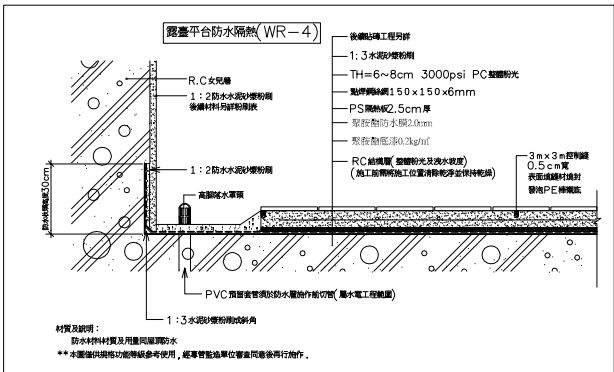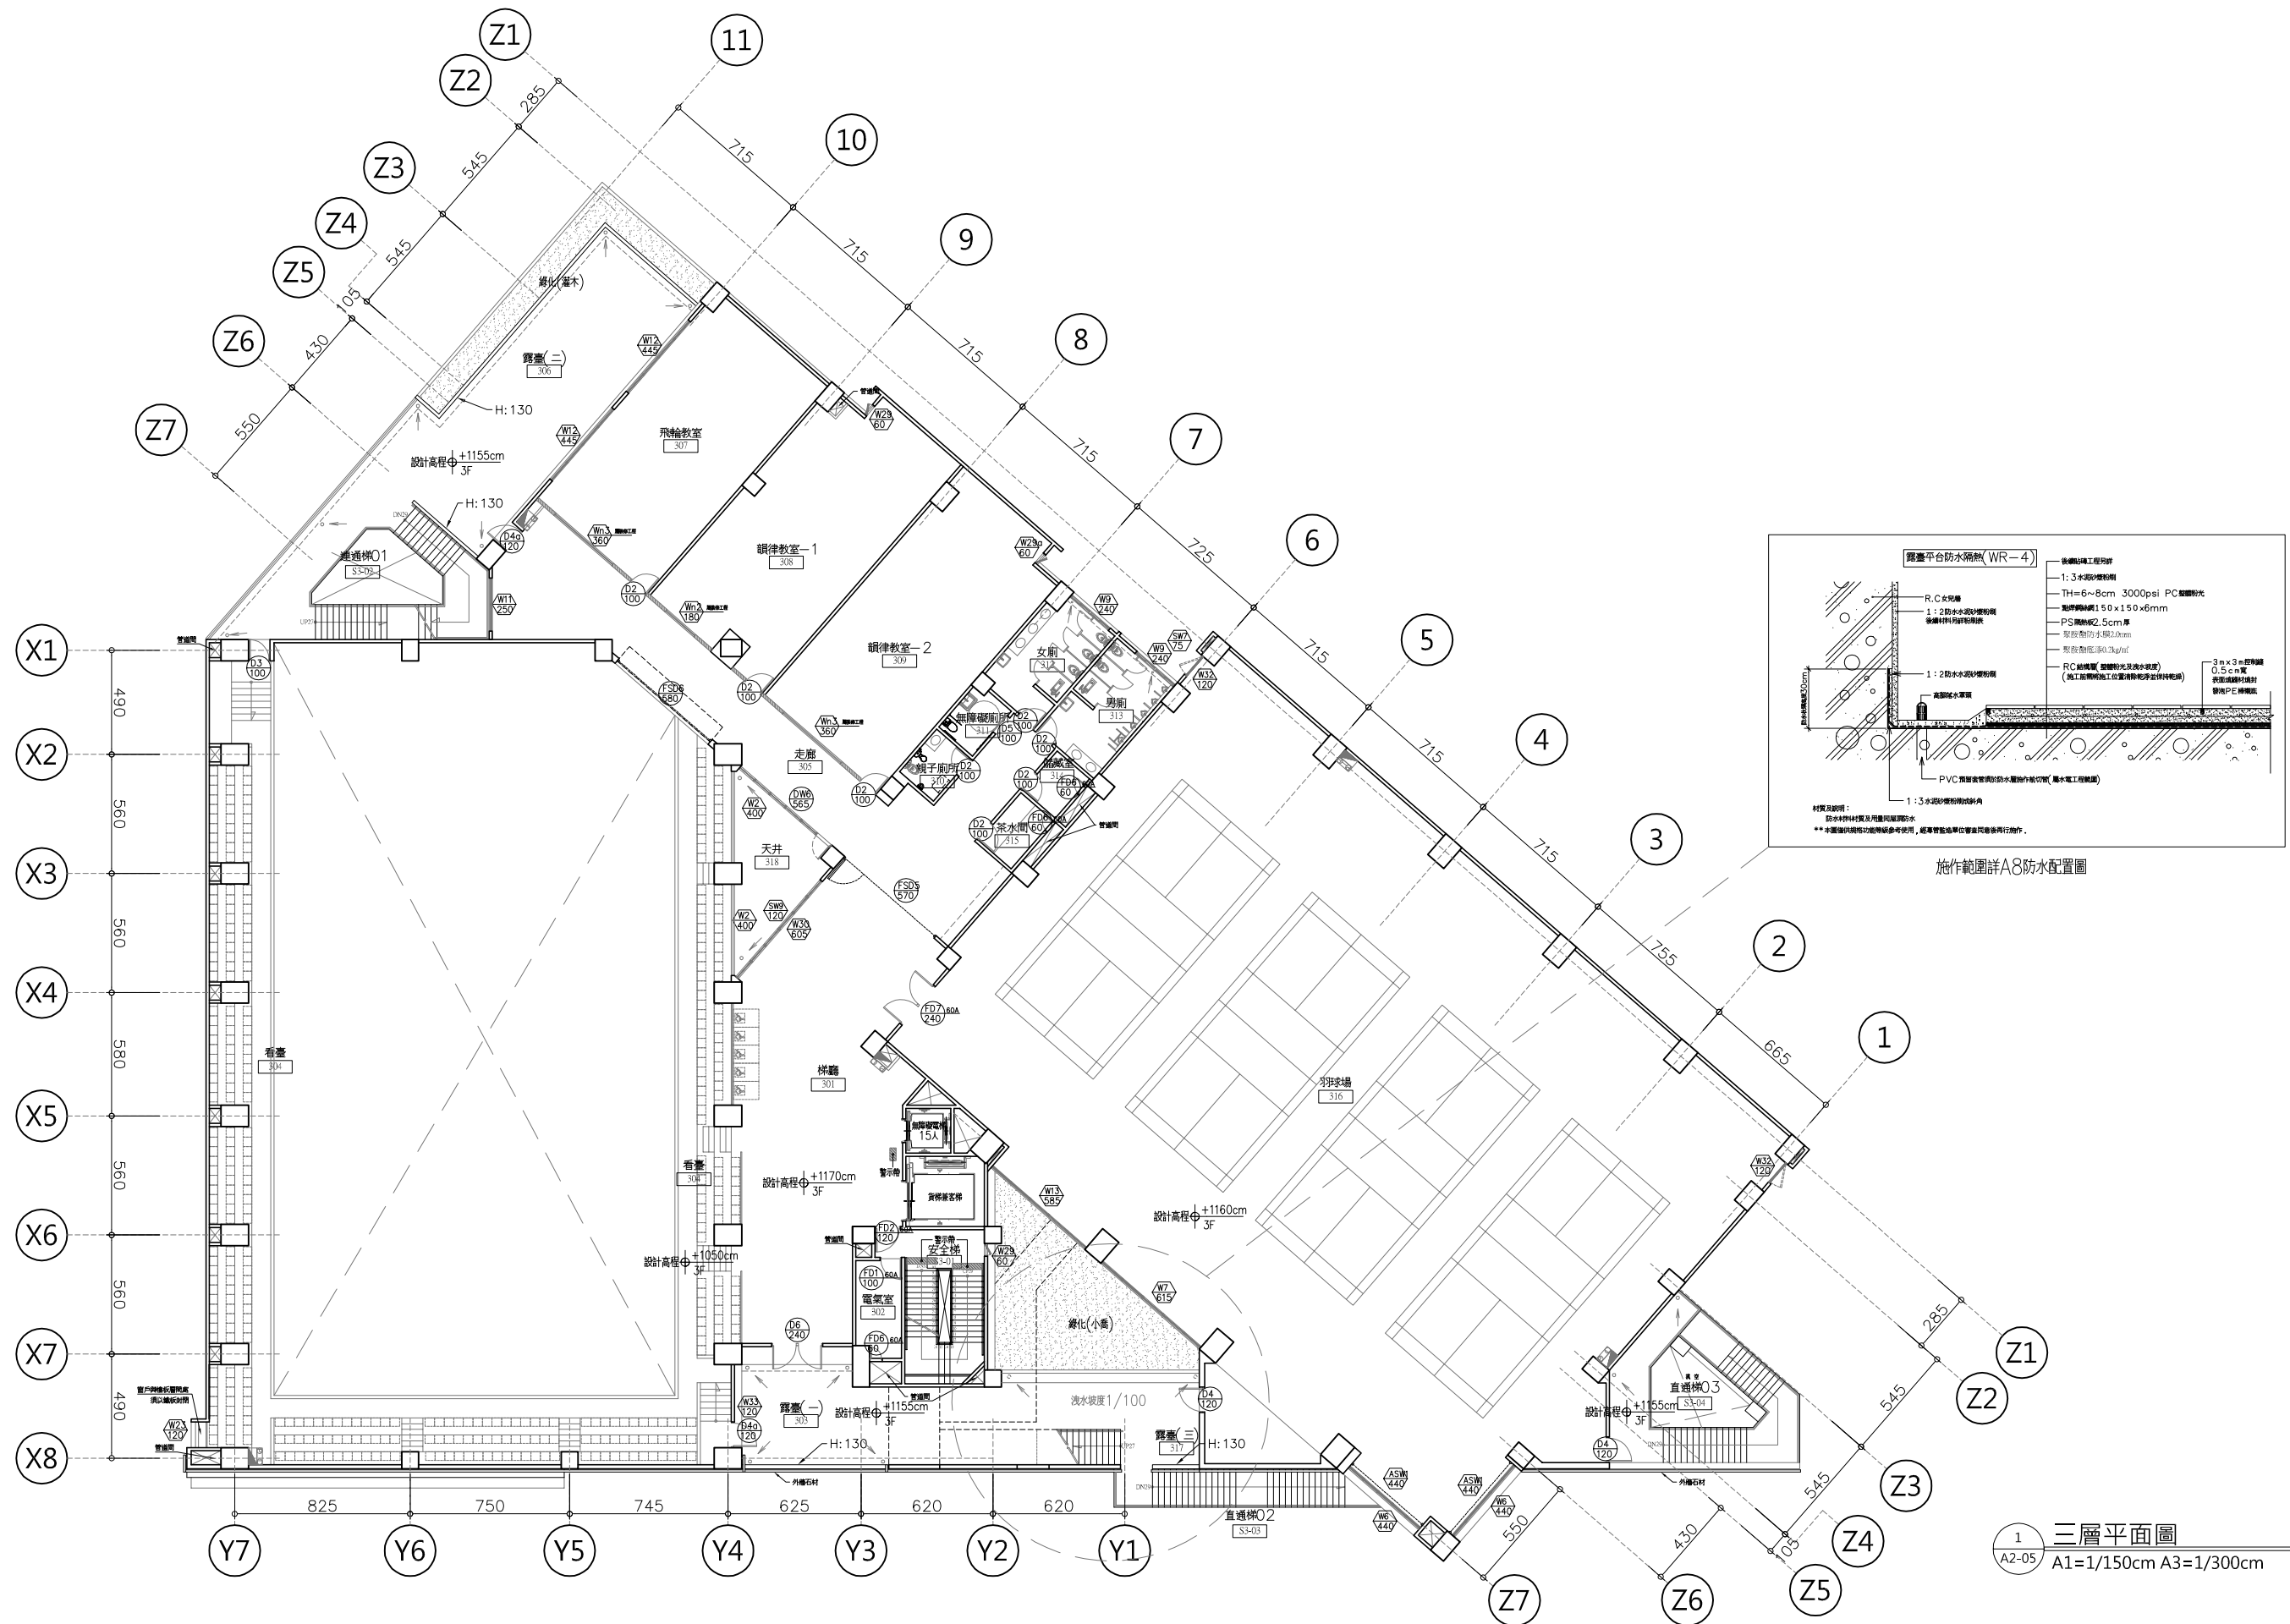

施作範圍詳A8防水配置圖


1 三層平面圖  
 A2-05 A1=1/150cm A3=1/300cm

工程名稱	連江縣縣民樂活多功能體育館暨社福中心 新建統包工程		圖名	三層平面圖		主辦單位	連江縣政府		專管單位	賴銘昌建築師事務所		簽章	統包廠商	駿富營造有限公司 謝舒惠建築師事務所 竣祥電器工程有限公司 致邦空調工程有限公司		簽章
	圖號	A2-05		張號	016-229											

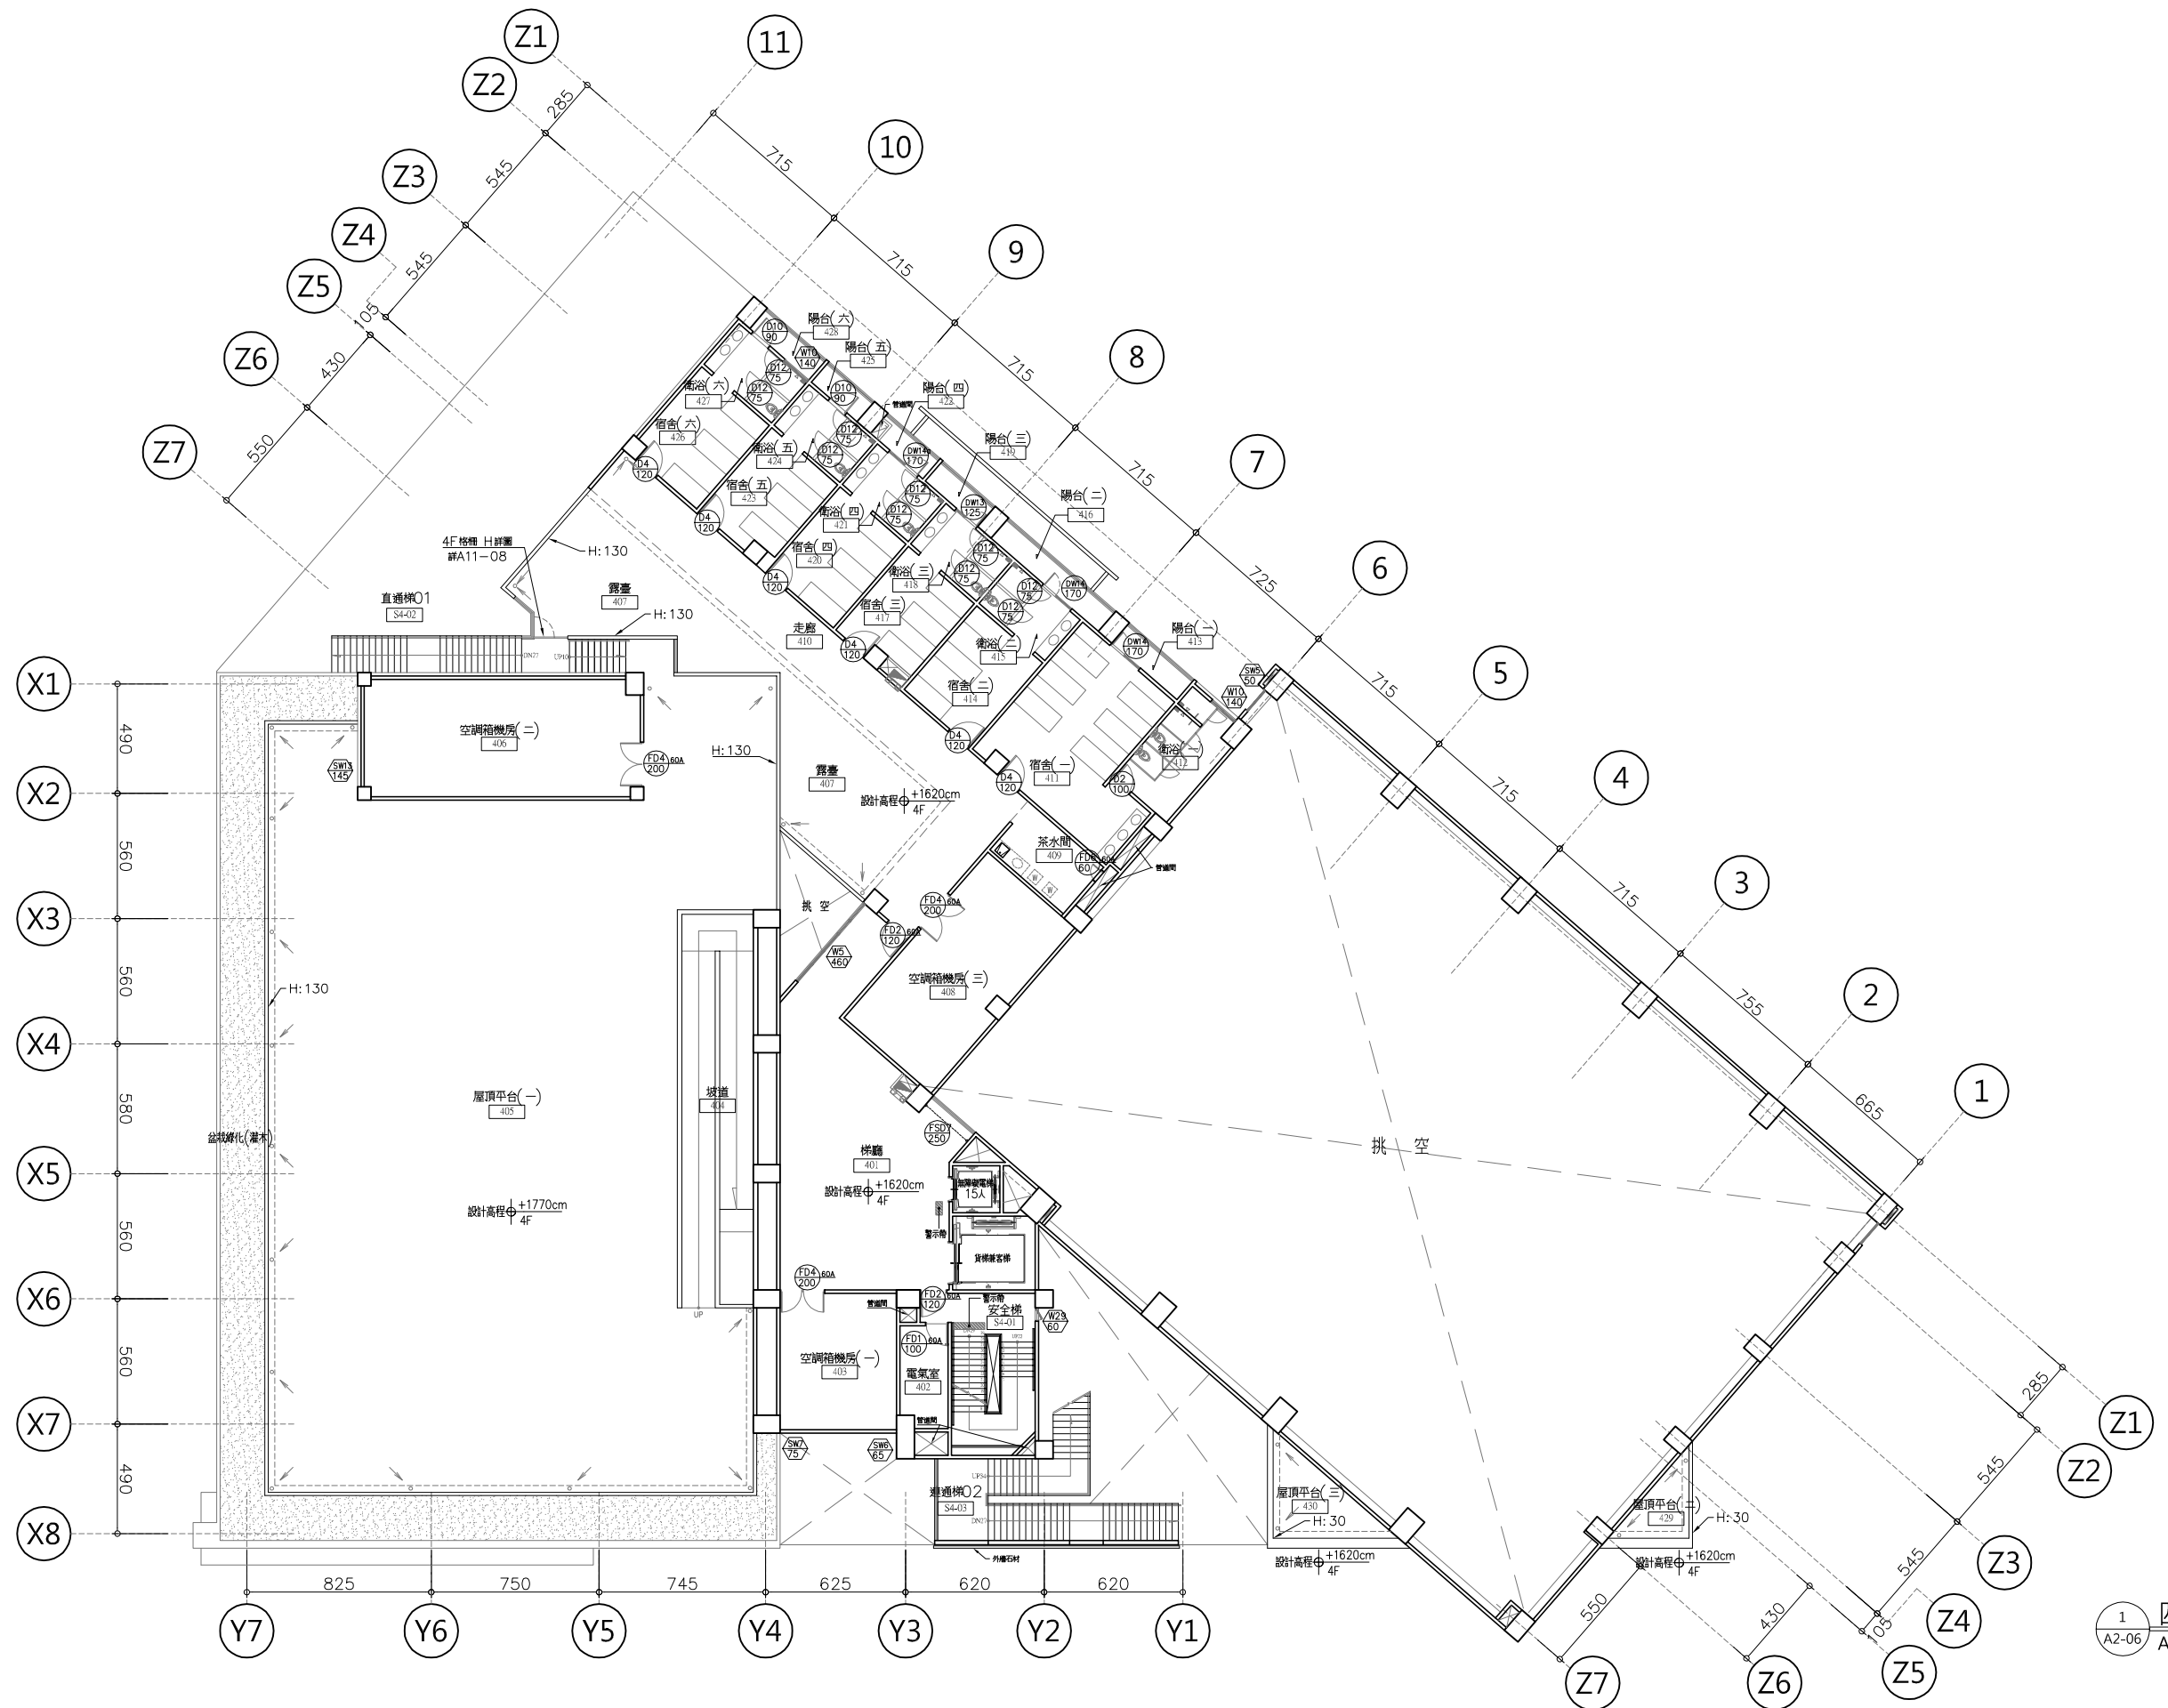

1 四層平面圖  
A2-06 A1=1/150cm A3=1/300cm

工程名稱	連江縣縣民樂活多功能體育館暨社福中心 新建統包工程			圖號	張號	主辦單位	專管單位	簽章	統包廠商	簽章
	圖名	四層平面圖								

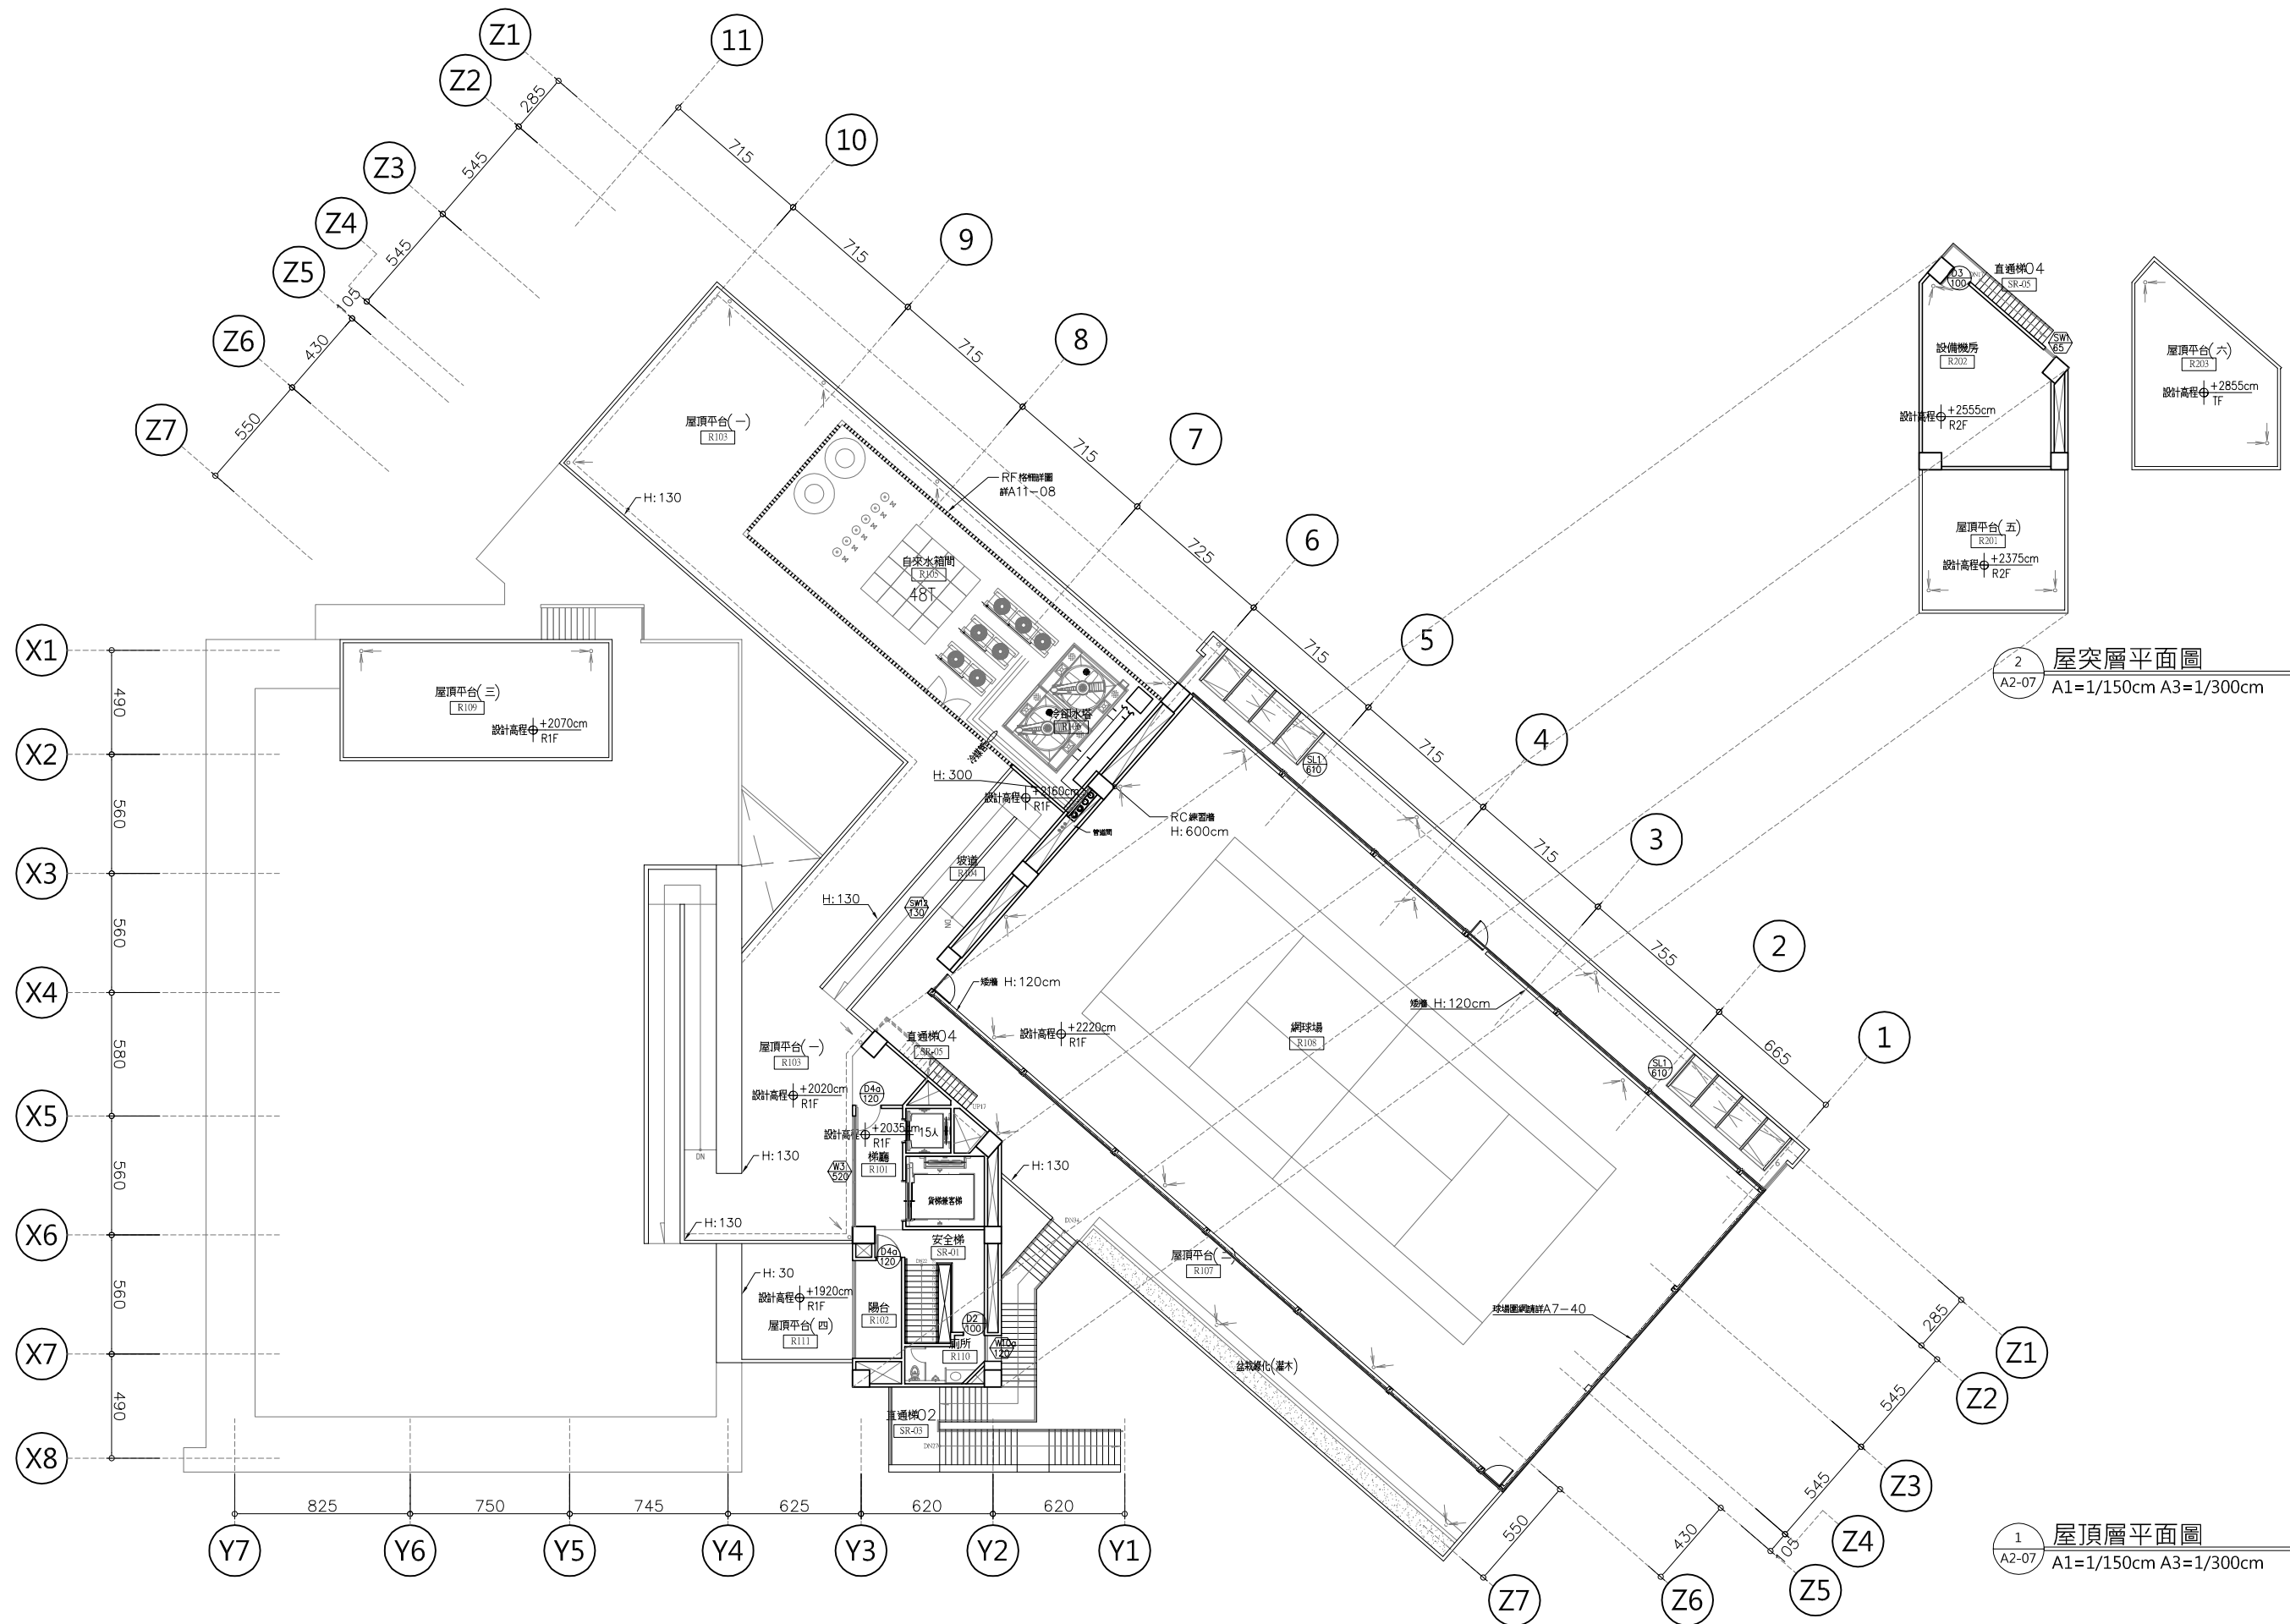

2 屋突層平面圖  
A2-07 A1=1/150cm A3=1/300cm

1 屋頂層平面圖  
A2-07 A1=1/150cm A3=1/300cm

工程名稱	連江縣縣民樂活多功能體育館暨社福中心 新建統包工程	圖名	屋頂層平面圖	圖號	張號	主辦單位	連江縣政府	專管單位	賴銘昌建築師事務所	簽章	統包廠商	駿富營造有限公司 謝舒惠建築師事務所 竣祥電器工程有限公司 致邦空調工程有限公司	簽章
				A2-07	018-229								